

ПРОЕКТ

**Об утверждении Акта о выборе
земельного участка по адресу:
ул. Борисовские Пруды, вл. 33
для проектирования и
строительства православного
храмового комплекса**

В соответствии с распоряжением Правительства Москвы от 20.10.2010 № 2367-РП «Об обеспечении мероприятий по выбору земельных участков для проектирования и строительства православных храмовых комплексов на территории города Москвы»:

1. Утвердить Акт о выборе земельного участка для проектирования и строительства православного храмового комплекса по адресу: ул. Борисовские Пруды, вл. 33 (приложение).

2. Контроль за выполнением настоящего распоряжения возложить на заместителя префекта **Финаеву Л.Н.**

Префект

А.В. Чельшев

ПРАВИТЕЛЬСТВО МОСКВЫ

Префектура Южного административного округа

города Москвы

АКТ

**О ВЫБОРЕ ЗЕМЕЛЬНОГО УЧАСТКА ДЛЯ ПРОЕКТИРОВАНИЯ И
СТРОИТЕЛЬСТВА**

1. Место размещения объекта строительства: жилая застройка

1.1. Административный округ: Южный

1.2. Район: Братеево

1.3. Адрес: ул. Борисовские Пруды, вл. 33

Объект строительства:

2.1. Наименование объекта: православный храмовый комплекс

2.2. Функциональное назначение: культовый объект

2.3. Вид: капитальный

2.4. Категория: III

2.5. Другие виды использования: отсутствуют

2.6. Вид работ: новое строительство

3. Застройщик (заказчик): Финансово-хозяйственное управление Русской Православной Церкви

4. Допустимые технико-экономические показатели объекта строительства:

4.1. Максимальная общая площадь объекта (суммарная поэтажная площадь объекта в габаритах наружных стен) (кв.м.): нет данных

4.2. Общая площадь объекта: нет данных

4.3. Этажность (количество уровней): нет данных

4.4. Верхняя отметка (м): нет данных

5. Земельный участок:

5.1. Площадь (га): 1,4 га

5.2. Ограничения в использовании и обременения (сервитуты): нет

5.2.1. Разрешенное использование – объекты размещения культовых и религиозных организаций.

6. Основания для разработки:

6.1. Правовые акты Правительства Москвы: Распоряжение Правительства Москвы от 20 октября 2010 г. № 2367-РП «Об обеспечении мероприятий по выбору земельных участков для проектирования и строительства православных храмовых комплексов на территории города Москвы».

6.2. Градостроительная документация по территории:

6.3. Документы государственного земельного кадастра и землеустройства.

6.4. Прочие документы: распоряжение Департамента городского имущества города Москвы от 23.04.2014 № 5086 «Об утверждении схемы расположения земельного участка по адресу: г. Москва, ул. Борисовские Пруды, вл.33 на кадастровой карте территории».

Акт действителен в течение 3 (трех) лет со дня вступления в силу распоряжения Департамента городского имущества города Москвы об утверждении акта (о предварительном согласовании места размещения объекта строительства)

Префект Южного административного округа г.Москвы

А.В. Челышев

(подпись)


Приложение к Акту о выборе земельного участка для строительства православного храма по адресу: г. Москва, ул. Борисовские Пруды, вл. 33: схема расположения земельного участка на кадастровой карте территории

М.П. «_____» _____ 20 ____ года

Схема расположения земельного участка по адресу: г. Москва, ул. Борисовские Пруды, вл. 33 на кадастровой карте территории

Кадастровый квартал № 77:05:0011010

Учетный номер ДГИ 05/01/00601

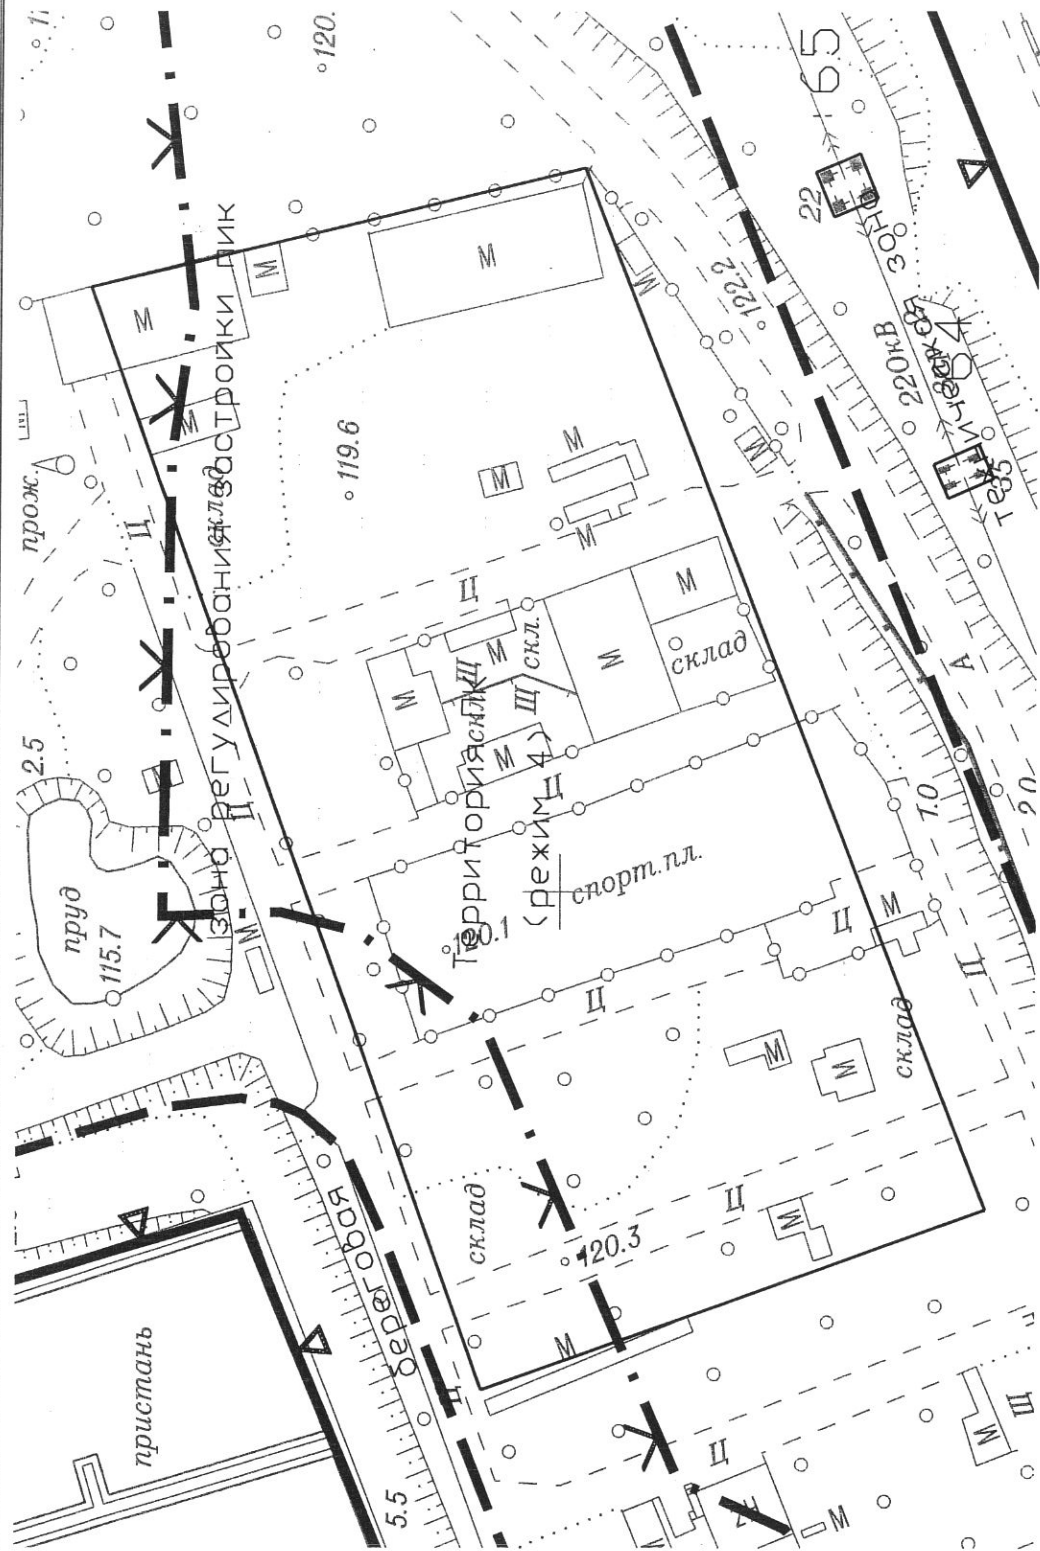

Масштаб 1 : 1200

Номенклатура листов плана масштаба 1:2000: В-IV-16

Заместитель начальника

Управления по формированию земельных участков

Граница земельного участка нанесена по цифровому топографическому плану М 1:2000

(подпись)

И.В.Воронков