

ПРОЕКТ

**Об утверждении Акта о выборе
земельного участка по адресу:
ул. Луганская, вл. 9-11 для
проектирования и строительства
православного храма**

В соответствии с распоряжением Правительства Москвы от 20.10.2010 № 2367-РП «Об обеспечении мероприятий по выбору земельных участков для проектирования и строительства православных храмовых комплексов на территории города Москвы»:

1. Утвердить Акт о выборе земельного участка для проектирования и строительства православного храма по адресу: ул. Луганская, вл. 9-11 (приложение).

2. Контроль за выполнением настоящего распоряжения возложить на заместителя префекта **Финаеву Л.Н.**

Префект

А.В. Челышев



Приложение
к распоряжению префектуры
от _____
№ _____

ПРАВИТЕЛЬСТВО МОСКВЫ
Префектура Южного административного округа
города Москвы
АКТ
О ВЫБОРЕ ЗЕМЕЛЬНОГО УЧАСТКА ДЛЯ ПРОЕКТИРОВАНИЯ И
СТРОИТЕЛЬСТВА

1. Место размещения объекта строительства: жилая застройка

1.1. Административный округ: Южный

1.2. Район: Царицыно

1.3. Адрес: ул. Луганская, вл. 9-11

Объект строительства:

2.1. Наименование объекта: православный храм

2.2. Функциональное назначение: культовый объект

2.3. Вид: капитальный

2.4. Категория: III

2.5. Другие виды использования: отсутствуют

2.6. Вид работ: новое строительство

3. Застройщик (заказчик): Финансово-хозяйственное управление
Русской Православной Церкви

4. Допустимые технико-экономические показатели объекта
строительства:

4.1. Максимальная общая площадь объекта (суммарная поэтажная
площадь объекта в габаритах наружных стен) (кв.м.): нет данных

4.2. Общая площадь объекта: нет данных

4.3. Этажность (количество уровней): нет данных

4.4. Верхняя отметка (м): нет данных

5. Земельный участок:

5.1. Площадь (га): в соответствии с кадастровым паспортом

5.2. Ограничения в использовании и обременения (сервитуты): нет

5.2.1. Разрешенное использование – объекты размещения культовых и
религиозных организаций.

6. Основания для разработки:

6.1. Правовые акты Правительства Москвы: Распоряжение Правительства Москвы от 20 октября 2010 г. № 2367-РП «Об обеспечении мероприятий по выбору земельных участков для проектирования и строительства православных храмовых комплексов на территории города Москвы».

6.2. Документы государственного земельного кадастра и землеустройства.

6.3. Прочие документы: распоряжение Департамента городского имущества города Москвы от 26.05.2014 № 6473 «О разделе земельного участка с кадастровым номером 77:05:0005009:132 с сохранением в измененных границах»

Акт действителен в течение 3 (трех) лет со дня вступления в силу распоряжения Департамента городского имущества города Москвы об утверждении акта (о предварительном согласовании места размещения объекта строительства)

Префект Южного административного округа г.Москвы

А.В. Челышев

(подпись)

Приложение к Акту о выборе земельного участка для строительства православного храма по адресу: ул. Луганская, вл. 9-11: схема расположения земельного участка по адресу: ЗУ1-г. Москва, ул. Луганская, вл. 9-11 на кадастровой карте (плане) территории

М.П. «_____» _____ 20 ____ года




Департамента городского имущества города Москвы
от «26» МАЙ 2014 201 № 6473

Схема расположения земельного участка по адресу: ЗУ1-г. Москва, ул. Луганская, вл.9-11

Кадастровый квартал № 77:05-0005000
на кадастровой карте (плане) территории
г. Москва, ул. Мухоморова, вл. 2-11

Учетный номер ДГИ ЗУ1-05/01/01270

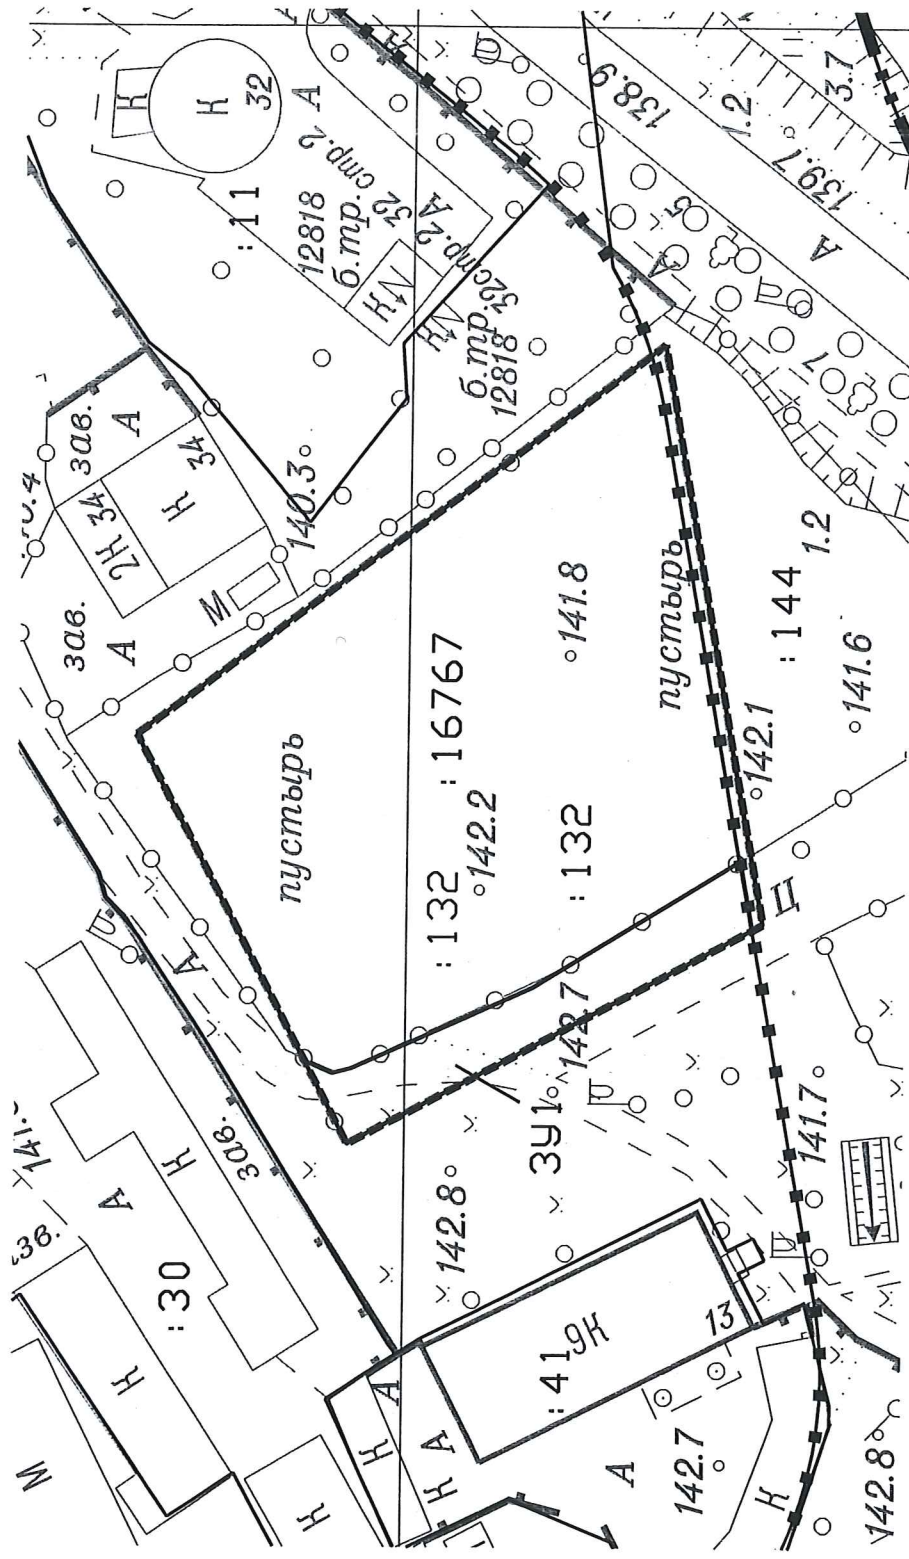

Масштаб 1 : 900

Номенклатура листов плана масштаба 1:2000: В-V-11; В-VI-11

Граница земельного участка нанесена по цифровому топографическому плану М 1:2000

Заместитель начальника

И.В.Воронков

(подпись)